



Les chalets de Païta

CHALET 275


AMENAGEMENT

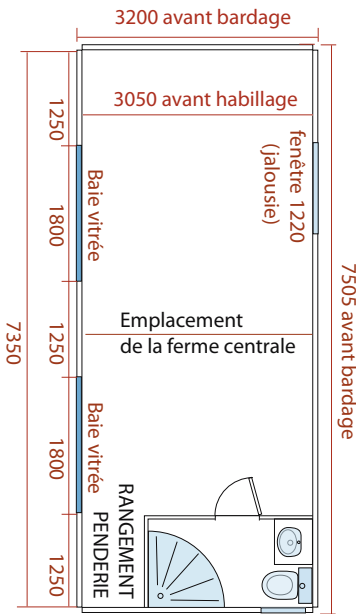

STRUCTURE DE LA FACADE AVANT
vue de l'extérieur

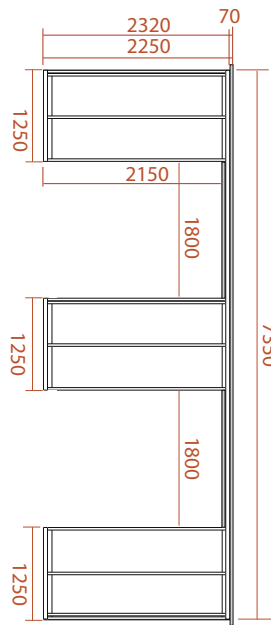


FACADE AVANT
vue de l'extérieur

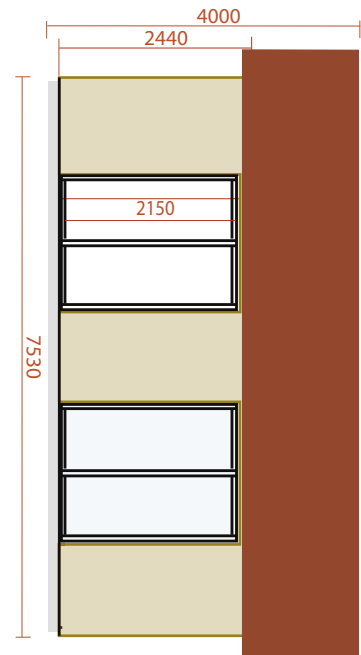

Les éléments composant le présent document (textes et plans) n'ont aucun caractère contractuel.


ECHELLE 1/100^e

PIGNON
vu de l'extérieur

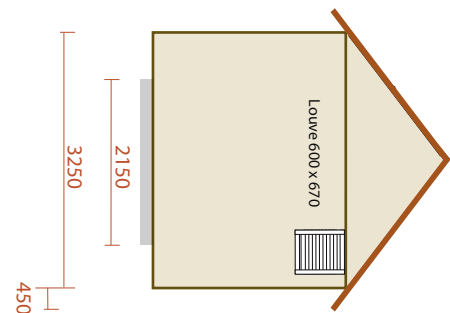


PLOTS BETON

Emplacements suggérés des plots en béton avec ancrages
Dimensionnement des plots : 700 x 700 x 700

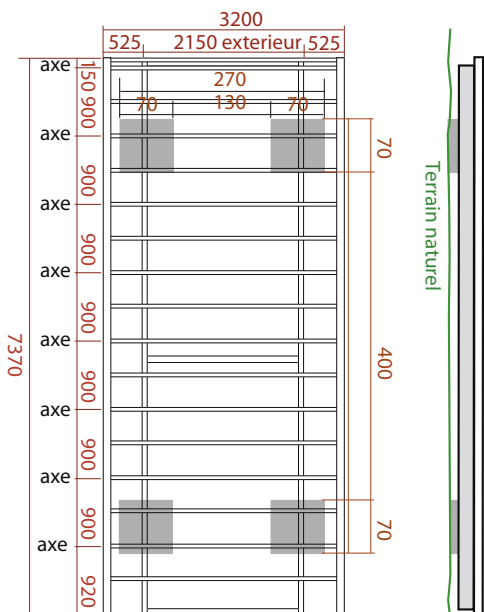

Vue de dessus du chassis et plancher assemblés

STRUCTURE DE LA FACADE ARRIERE
vue de l'extérieur

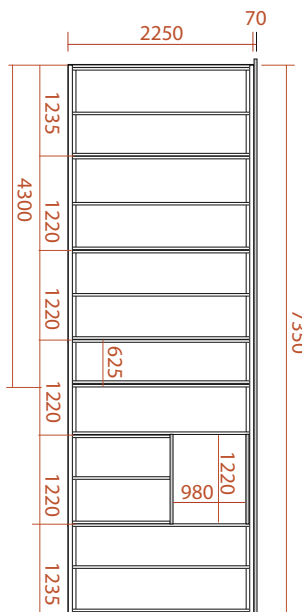

FACADE ARRIERE
vue de l'extérieur

